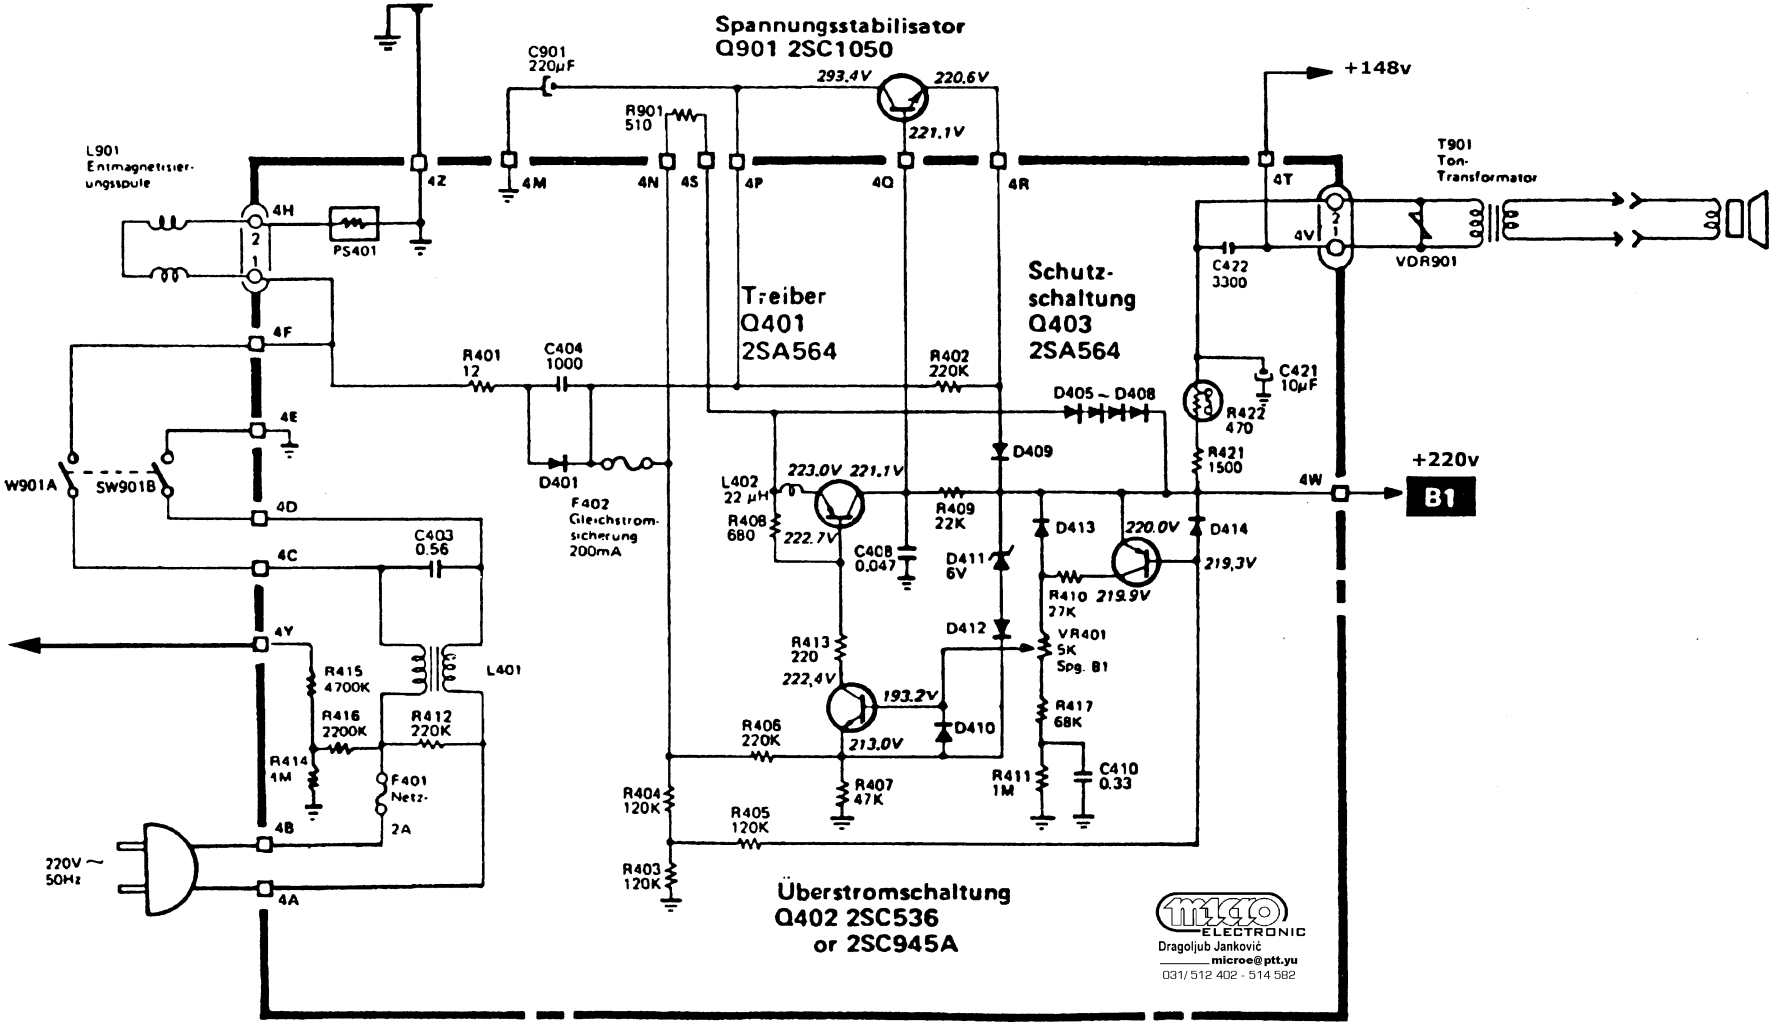

STROMVERSORGUNG-PLATINE MEA-B